

ตารางแสดงวงเงินงบประมาณที่ได้รับจัดสรรและราคากลางในงานจ้างก่อสร้าง

1. ชื่อโครงการถมดินปรับปรุงพื้นที่สำหรับสร้าง ศาลาที่พัก หมู่ที่ 3
หน่วยงานเจ้าของโครงการ เทศบาลตำบลปะนาเระ หน่วยงานกองการศึกษา
2. วงเงินงบประมาณที่ได้รับจัดสรร 470,000.-บาท
3. ลักษณะงาน
โดยสังเขป ถมดินปรับปรุงพื้นที่ ขนาดพื้นที่ ไม่น้อยกว่า 2,117.00 ตร.ม. สูงเฉลี่ย 1.00 เมตร ,
เฉลี่ย 222.01 บาท/ตร.ม.
4. ราคากลางคำนวณ ณ วันที่ 17 พฤษภาคม 2561 เป็นเงิน 470,000.- บาท ,
5. บัญชีประมาณราคากลาง
 - 5.1 ปปร. 4
 - 5.2 ปปร. 5
6. รายชื่อคณะกรรมการกำหนดราคากลาง
 - 6.1 นายสายันต์ อินทจันทร์
 - 6.2 นายสุทัศน์ คำแฝง
 - 6.3 นายมะยาก็ เจ๊ะเลาะ

ร่างขอบเขตของงาน (Terms of Reference TOR)

งานจ้างถมดินปรับปรุงพื้นที่สำหรับสร้าง ศาลาที่พัก

๑. ความเป็นมา

ด้วยในปีงบประมาณ ๒๕๖๑ ทางผู้บริหารมีนโยบายที่จะดำเนินการแก้ไขปัญหาความต้องการของประชาชนในพื้นที่ที่ยังมิได้ดำเนินการ โดยจะดำเนินการให้ครอบคลุม ซึ่งโครงการถมดินปรับปรุงพื้นที่สำหรับสร้างศาลาที่พัก หมู่ที่ ๓ ก็เป็นอีกโครงการหนึ่งที่มีความจำเป็นต้องดำเนินการในช่วงปีงบประมาณ ๒๕๖๑ เนื่องจากสภาพปัจจุบันพื้นที่ หมู่ที่ ๓ ยังไม่มีศาลาที่พักสาธารณะ สำหรับบริการประชาชน จึงต้องดำเนินโครงการถมดินปรับปรุงพื้นที่สำหรับสร้าง ศาลาที่พัก หมู่ที่ ๓ เพิ่มเติมในแผนพัฒนา ๔ ปี พ.ศ.๒๕๖๑-๒๕๖๔ ขึ้น ในปีงบประมาณ ๒๕๖๑

๒. วัตถุประสงค์

๑. เพื่อปรับปรุงพื้นที่สำหรับการก่อสร้างศาลาที่พักสาธารณะ
๒. เพื่อปรับปรุงภูมิทัศน์ให้เหมาะสมสำหรับบริการประชาชน

๓. ขอบเขตของงาน

ถมดินปรับปรุงพื้นที่สำหรับสร้างศาลาที่พัก ขนาดพื้นที่ไม่น้อยกว่า ๒,๑๑๗.๐๐ ตร.ม. สูงเฉลี่ย ๑.๐๐ เมตร เฉลี่ย ๒๒๒.๐๑ บาท/ตร.ม.

๔. ประโยชน์ที่คาดว่าจะได้รับ

- มีพื้นที่เหมาะสำหรับการสร้างศาลาสาธารณะเพื่อให้บริการประชาชน
- มีสภาพแวดล้อมที่เหมาะสม

๕. สถานที่ก่อสร้าง

หมู่ที่ ๓ ตำบลปะนาเระ อำเภอปะนาเระ จังหวัดปัตตานี

๖. คุณสมบัติของผู้เสนอราคา

๖.๑ ผู้เสนอราคาต้องเป็นคนธรรมดาหรือนิติบุคคล บริษัทจำกัด ห้างหุ้นส่วนจำกัด หรือห้างหุ้นส่วนสามัญ นิติบุคคลที่ไม่เคยทอดทิ้งงานทางราชการ หรืองานของเอกชนเป็นผู้ทำงานตามระเบียบของทางราชการ

๖.๒ ผู้เสนอราคาต้องไม่เป็นผู้มีผลประโยชน์ร่วมกันกับผู้เสนอราคารายอื่น และต้องไม่เป็นผู้มีผลประโยชน์ร่วมกันระหว่าง ผู้เสนอราคากับผู้ให้บริการ หรือเทศบาล หรือไม่เป็นผู้กระทำการอันเป็นการขัดขวางการแข่งขันราคาอย่างเป็นธรรม

๖.๓ ผู้เสนอราคาไม่เป็นผู้ได้รับสิทธิ หรือความคุ้มครองกัน ซึ่งอาจปฏิเสธไม่ยอมขึ้นศาลไทย เว้นแต่รัฐบาลของผู้เสนอราคาได้มีคำสั่งให้สละสิทธิ และความคุ้มครองเช่นนั้น

๖.๔ ผู้เสนอราคาต้องผ่านการตรวจคัดเลือกผู้มีคุณสมบัติเบื้องต้นในการจ้าง

๖.๕ ผู้เสนอราคามต้องมีผลงานก่อสร้างในลักษณะงานประเภทเดียวกันกับงานที่ประมูลจ้าง โดยผลงานที่นำมาแสดงจะต้องเป็นผลงานที่แล้วเสร็จในสัญญาเดียวในวงเงินไม่น้อยกว่า ๓๓๕,๐๐๐.- บาท (เงินสามแสนสามหมื่นห้าพันบาทถ้วน) และเป็นผลงานที่เป็นคู่สัญญาโดยตรงกับส่วนราชการ หรือหน่วยงานตามกฎหมายว่าด้วยระเบียบบริหารราชการส่วนท้องถิ่น หรือรัฐวิสาหกิจ หรือหน่วยงานเอกชนที่เทศบาลเชื่อถือ

/๖.๖ ผู้เสนอ...

๖.๖ ผู้เสนอราคาที่จะเข้าเป็นคู่สัญญากับหน่วยงานของรัฐ ต้องลงทะเบียนในระบบผู้ค้ากับภาครัฐ

๗. รูปแบบรายการหรือคุณลักษณะเฉพาะงานที่จะต้องดำเนินการ ประกอบด้วย

- งานลงถมดิน

๘. ระยะเวลาส่งมอบงานจ้าง

จำนวน ๙๐ วัน นับถัดจากวันลงนามในสัญญาจ้าง

๙. วงเงินในการจ้าง

งบประมาณรายจ่ายประจำปีงบประมาณ ๒๕๖๑ ตั้งไว้ ๔๗๐,๐๐๐.- บาท (เงินสี่แสนเจ็ดหมื่นบาทถ้วน)

๑๐. ระยะเวลาส่งมอบ และการจ่ายเงิน

๑๐.๑ แบ่งการส่งมอบงานจ้างเป็น ๑ งวด

- งวดงานสุดท้าย เป็นเงินจำนวน ๑๐๐% ของงบประมาณทั้งสิ้น

๑๐.๒ วงเงินงบประมาณในการดำเนินการก่อสร้างครั้งนี้ ภายในวงเงิน ๔๗๐,๐๐๐.- บาท (เงินสี่แสนเจ็ดหมื่นบาทถ้วน)

๑๐.๓ ราคาากลางก่อสร้างเป็นเงิน ๔๗๐,๐๐๐.- บาท (เงินสี่แสนเจ็ดหมื่นบาทถ้วน)

๑๑. หน่วยงานผู้รับผิดชอบดำเนินการ

เทศบาลตำบลปะนาเระ อำเภอปะนาเระ จังหวัดปัตตานี

หมายเหตุ ผู้สนใจสามารถวิจารณ์ เสนอขอความคิดเห็น หรือข้อเสนอแนะเกี่ยวกับร่างขอบเขตของงานนี้เป็นลายลักษณ์อักษร

(๑) ทางไปรษณีย์ตอบรับด่วนที่สุด (EMS) ส่งถึงนายกเทศมนตรีตำบลปะนาเระ อำเภอปะนาเระ จังหวัดปัตตานี รหัสไปรษณีย์ ๙๔๑๓๐

(๒) ทางโทรสารหมายเลข ๐-๗๓๔๙-๙๕๗๑ โดยระบุชื่อ ที่อยู่ หมายเลขโทรศัพท์ที่สามารถติดต่อได้

ลงชื่อ



ผู้จัดทำร่างขอบเขตของงาน

(นางสาวชूरัณนา เจะเฮง)

เจ้าพนักงานธุรการปฏิบัติงาน

สรุปผลการประมาณการก่อสร้าง

ส่วนราชการ สำนักงานเทศบาลตำบลปะนาเระ

ประเภทงาน โครงการถมดินปรับปรุงพื้นที่สำหรับสร้าง ศาลาที่พัก หมู่ที่ 3

สถานที่ก่อสร้าง หมู่ที่ 3 ตำบลปะนาเระ อ.ปะนาเระ จ.ปัตตานี

เจ้าของงาน กองช่างเทศบาลตำบลปะนาเระ

ออกแบบและกำหนดรายการ กองช่างเทศบาลตำบลปะนาเระ

ประมาณราคาตามแบบ ปร.4 จำนวน 1 แผ่น

ประมาณราคาเมื่อวันที่ 17 เดือน พฤษภาคม พ.ศ. 2561

ลำดับที่	รายการ	รวมค่าต้นทุน	FACTOR F	รวมงานก่อสร้าง	หมายเหตุ
1	งานลงดินถม	359,890.00	1.3074	470,520.19	F งานอาคาร เงินล่วงหน้าจ่าย - ดอกเบี้ยเงินกู้ 6 % เงินประกันผลงาน - %
สรุป	รวมเป็นค่าก่อสร้าง			470,520.19	
	คิดเป็นเงินค่าก่อสร้าง			470,000.00	
	(ตัวอักษร) (เงินสี่แสนเจ็ดหมื่นบาทถ้วน)				

ขนาดพื้นที่ ไม่น้อยกว่า 2,117.00 ตร.ม. สูงเฉลี่ย 1.00 เมตร เฉลี่ย 222.01 บาท/ตร.ม.

คณะกรรมการกำหนดราคากลาง

ผู้ประมาณการ



(นายস্যันต์ อินทจันทร์)

ตำแหน่ง นักบริหารงานช่างระดับต้น

เห็นชอบ



(นางสาวนที อรรถเจริญสุข)

ตำแหน่ง ปลัดเทศบาล

อนุมัติ



(นายเจอรุสตัน เจ๊ะอุมาร์)

ตำแหน่ง นายกเทศมนตรีตำบลปะนาเระ

1.....ประธานกรรมการ

(นายস্যันต์ อินทจันทร์)

ตำแหน่ง นักบริหารงานช่างระดับต้น

2.....กรรมการ

(นายสุทัศน์ คำแฝง)

ตำแหน่ง หัวหน้าสำนักปลัดเทศบาล

3.....กรรมการ

(นายมะยาก็ เจ๊ะเลาะ)

ตำแหน่ง ผอ.กองสาธารณสุขและสิ่งแวดล้อม

[illegible]



แบบแปลนเลขที่...../ 2561

โครงการถมดินปรับปรุงพื้นที่สำหรับ สร้างศาลาทพัก หมู่ที่ 3

สถานที่ก่อสร้าง

หมู่ที่ 3 ตำบลปะนาเระ อำเภอปะนาเระ จังหวัดปัตตานี

ปีงบประมาณ 2561



โครงการก่อสร้าง

โครงการถมดินปรับปรุงพื้นที่สำหรับสร้างศาลาที่พัก หมู่ที่ 3

เขียนแบบ

นางสาว โรสณีย์ แม่สะอาด
ผอ. นายช่างโยธา
ตรวจลง

นายสาธิต อินทจันทร์
นักบริหารงานช่างระดับต้น
เห็นชอบ



นางสาวนที อัครเจริญสุข
ปลัดเทศบาล
อนุมัติ

นายจะสุรัตน์ เจ๊ะอูม
นายกเทศมนตรีนครตำบลปะนาเระ

วัน/เดือน/ปี 1/3

โครงการถมดินปรับปรุงพื้นที่สำหรับ สร้างศาลาที่พัก หมู่ที่ 3 ขนาดพื้นที่ ไม่น้อยกว่า 2,117 ตารางเมตร


อำเภอ หนอง

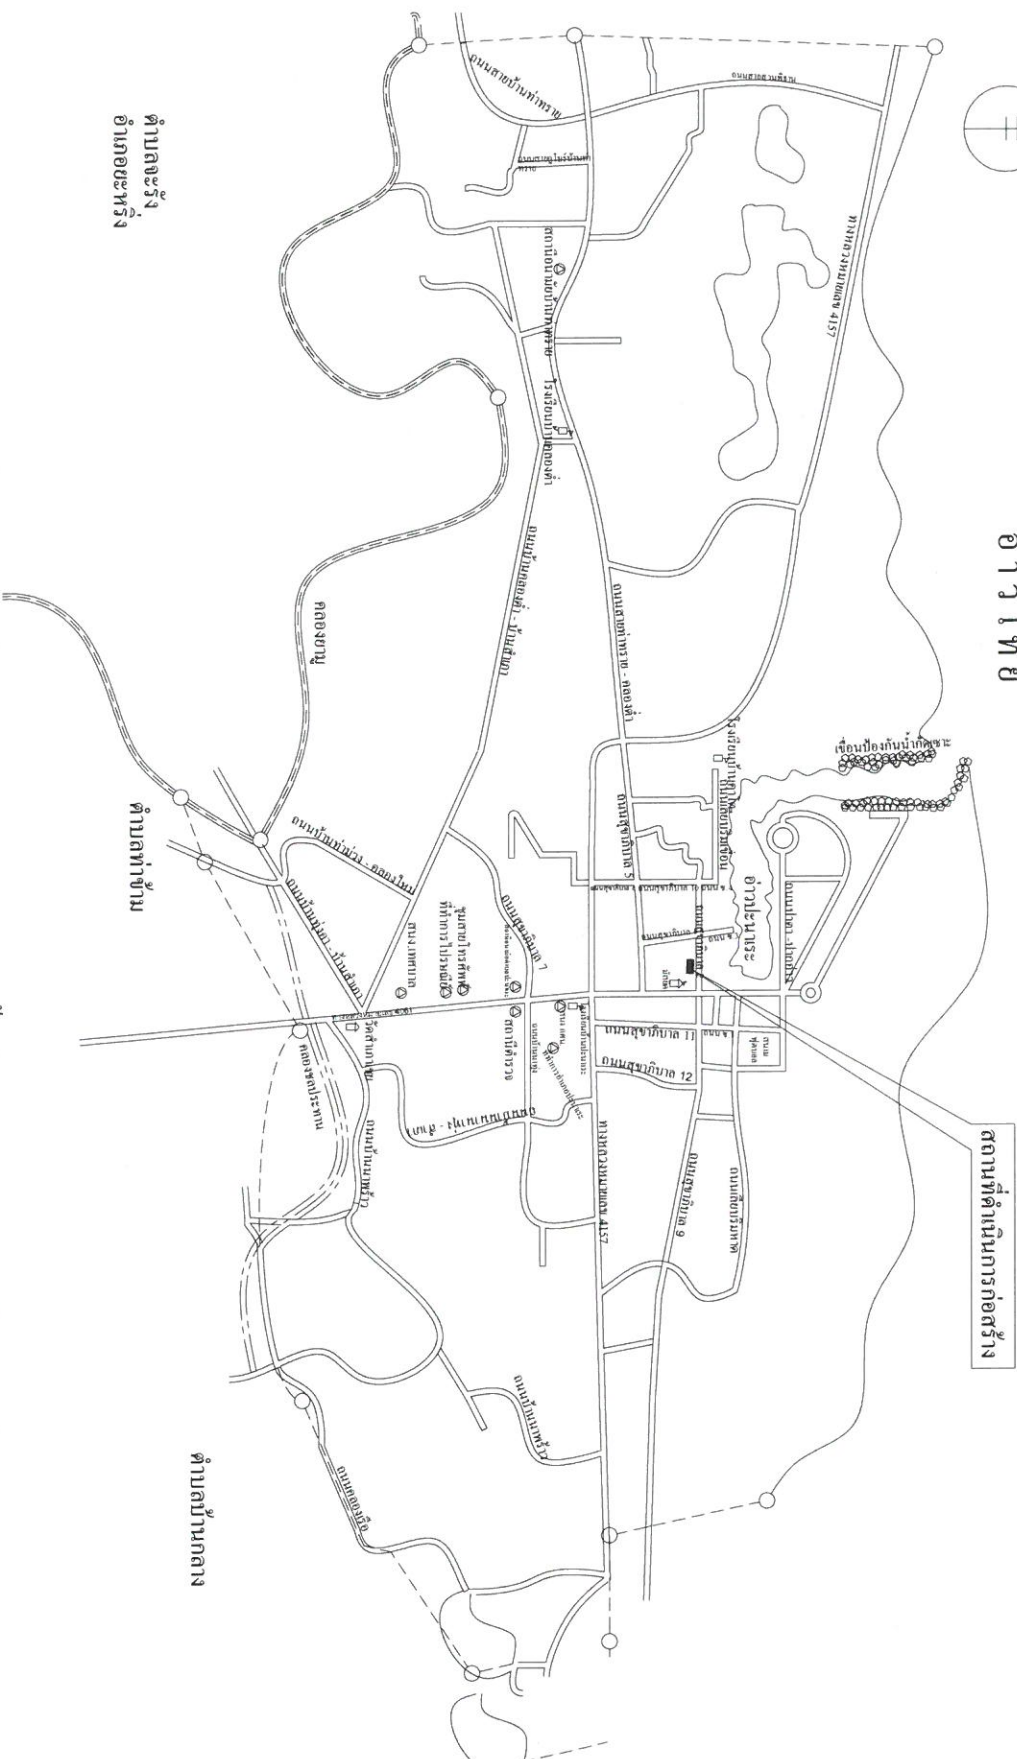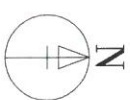

ตำบลจะรัง
อำเภอจะรัง

แผนที่แสดงสถานที่ดำเนินการถมดินปรับปรุงพื้นที่สำหรับ สร้างศาลาที่พัก หมู่ที่ 3
NOT TO SCALE

โครงการถมดินปรับปรุงพื้นที่สำหรับ สร้างศาลาที่พัก หมู่ที่ 3 ขนาดพื้นที่ ไม่น้อยกว่า 2,117 ตารางเมตร

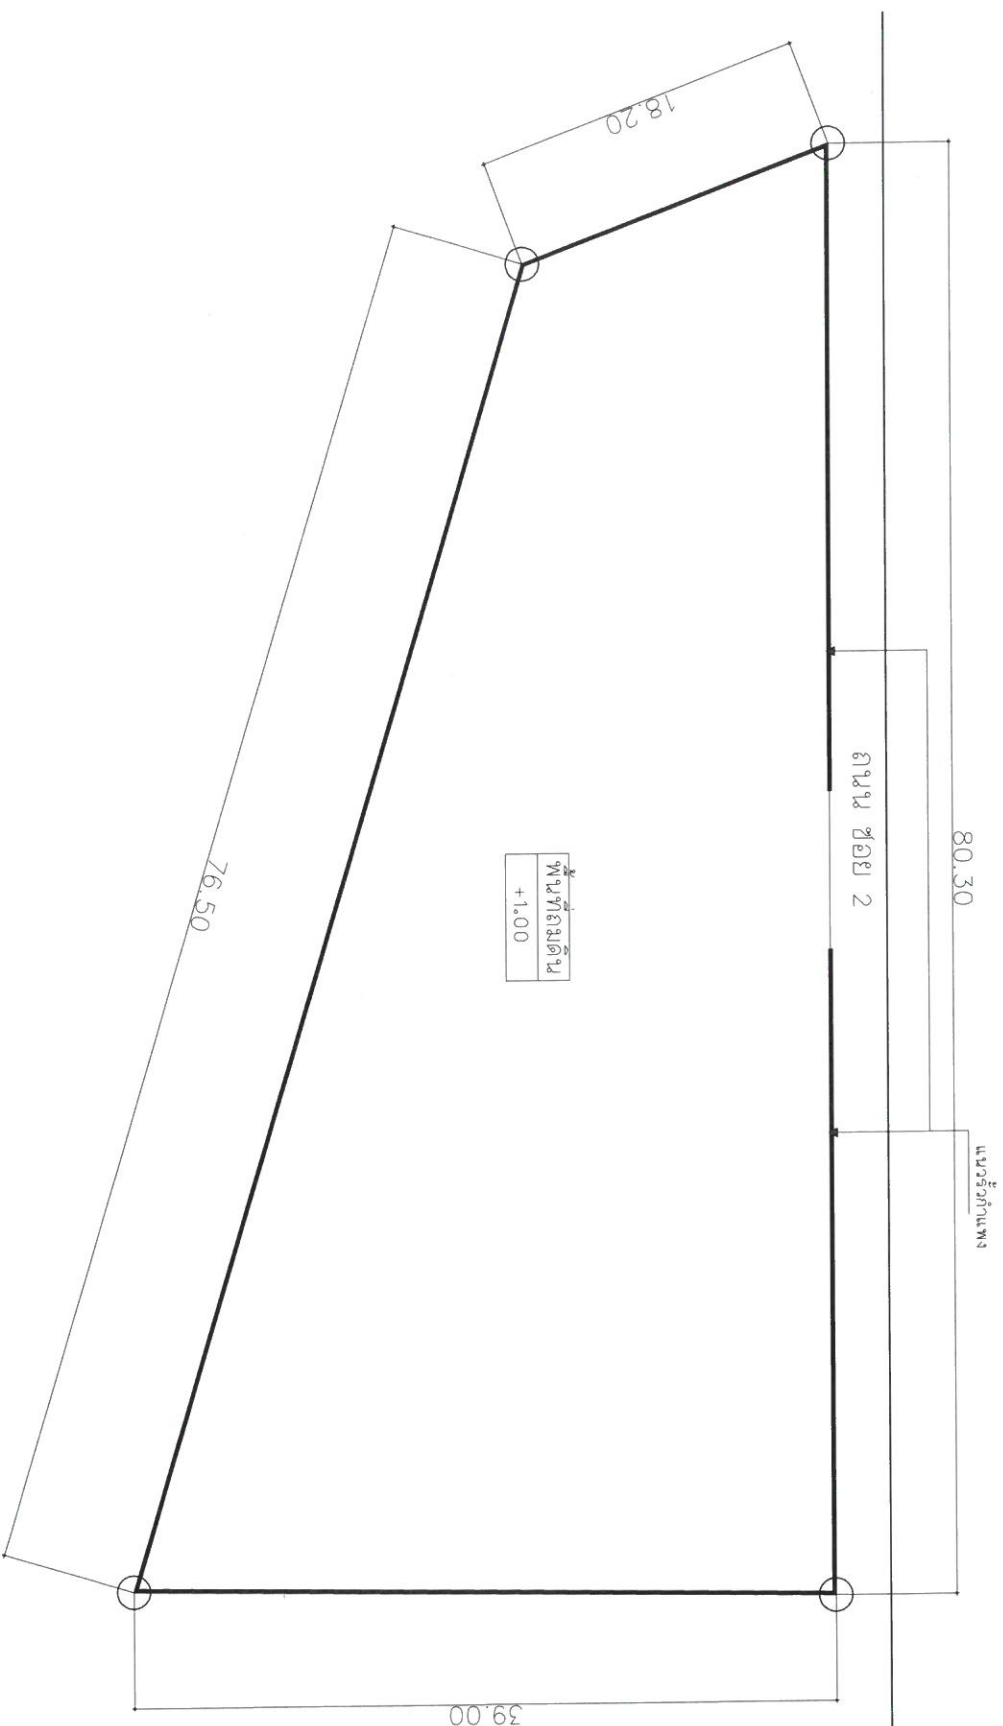

โครงการก่อสร้าง

โครงการถมดินปรับปรุงพื้นที่
สำหรับสร้างศาลาที่พัก หมู่ที่ 3

เขียนแบบ

นางสาว โรสมี๋ แป๊ะอะฮ์เลอร์
ผช. นายช่างโยธา
ตรวจสอบ

นายเสียนต์ อินทจันทร์
นักบริหารงานช่างระดับต้น

เห็นชอบ

นางสาวนที อัครเจริญสุข
ปลัดเทศบาล
อนุมัติ


นายจะรัฐสินธุ์ เอื้ออูม
นายกเทศมนตรีตำบลปะนาะ

วัน/เดือน/ปี

2/3

NOT TO SCALE

โครงการถมดินปรับปรุงพื้นที่สำหรับ สร้างศาลาที่พัก หมู่ที่ 3 ขนาดพื้นที่ ไม่น้อยกว่า 2,117 ตารางเมตร

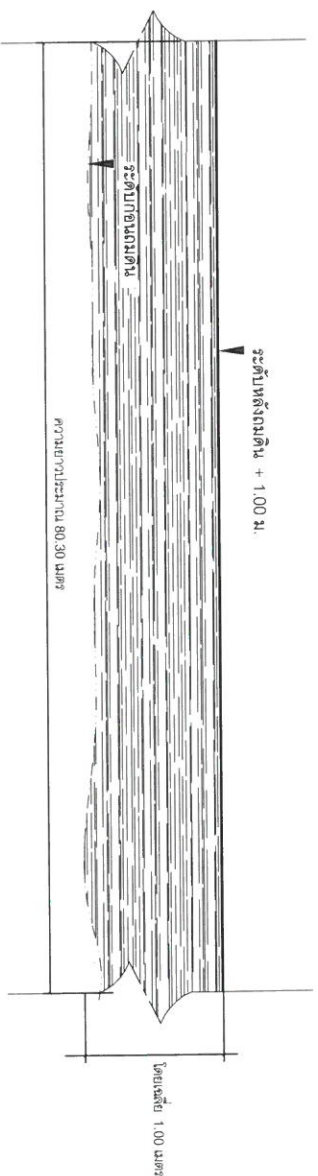

NOT TO SCALE
แบบแสดงรูปตัดงานดินถม พื้นที่



โครงการก่อสร้าง

โครงการถมดินปรับปรุงพื้นที่
สำหรับสร้างศาลาที่พัก หมู่ที่ 3

เขียนแบบ

นางสาว โรสณีย์ แก่สายสิทธิ์
ศษ.นายช่างโยธา

ตรวจสอบ

นายชัยนต์ อินทจันทร์
นักบริหารงานช่างระดับต้น

เห็นชอบ

Signature

นางสาวนที อัครเจริญสุข
ปลัดเทศบาล

อนุมัติ

Signature

นายจะรุติ์ณ เอื้ออุмар
นายกเทศมนตรีตำบลปะนาะ

วัน/เดือน/ปี

หน้า
3/3